


Zeichenerklärung

-  Einzelbaum, Bestand
-  Hecke, Bestand
-  Einzelbaum mit Baumgitter, Planung
-  Klinker, gelb, Planung
-  Wassergebundene Decke, Planung
-  Kunststoffbelag, Planung
-  Pflasterrinne
-  Leuchte (Standorte noch nicht abgestimmt)
-  Abfallbehälter
-  Sicherheitsbereich

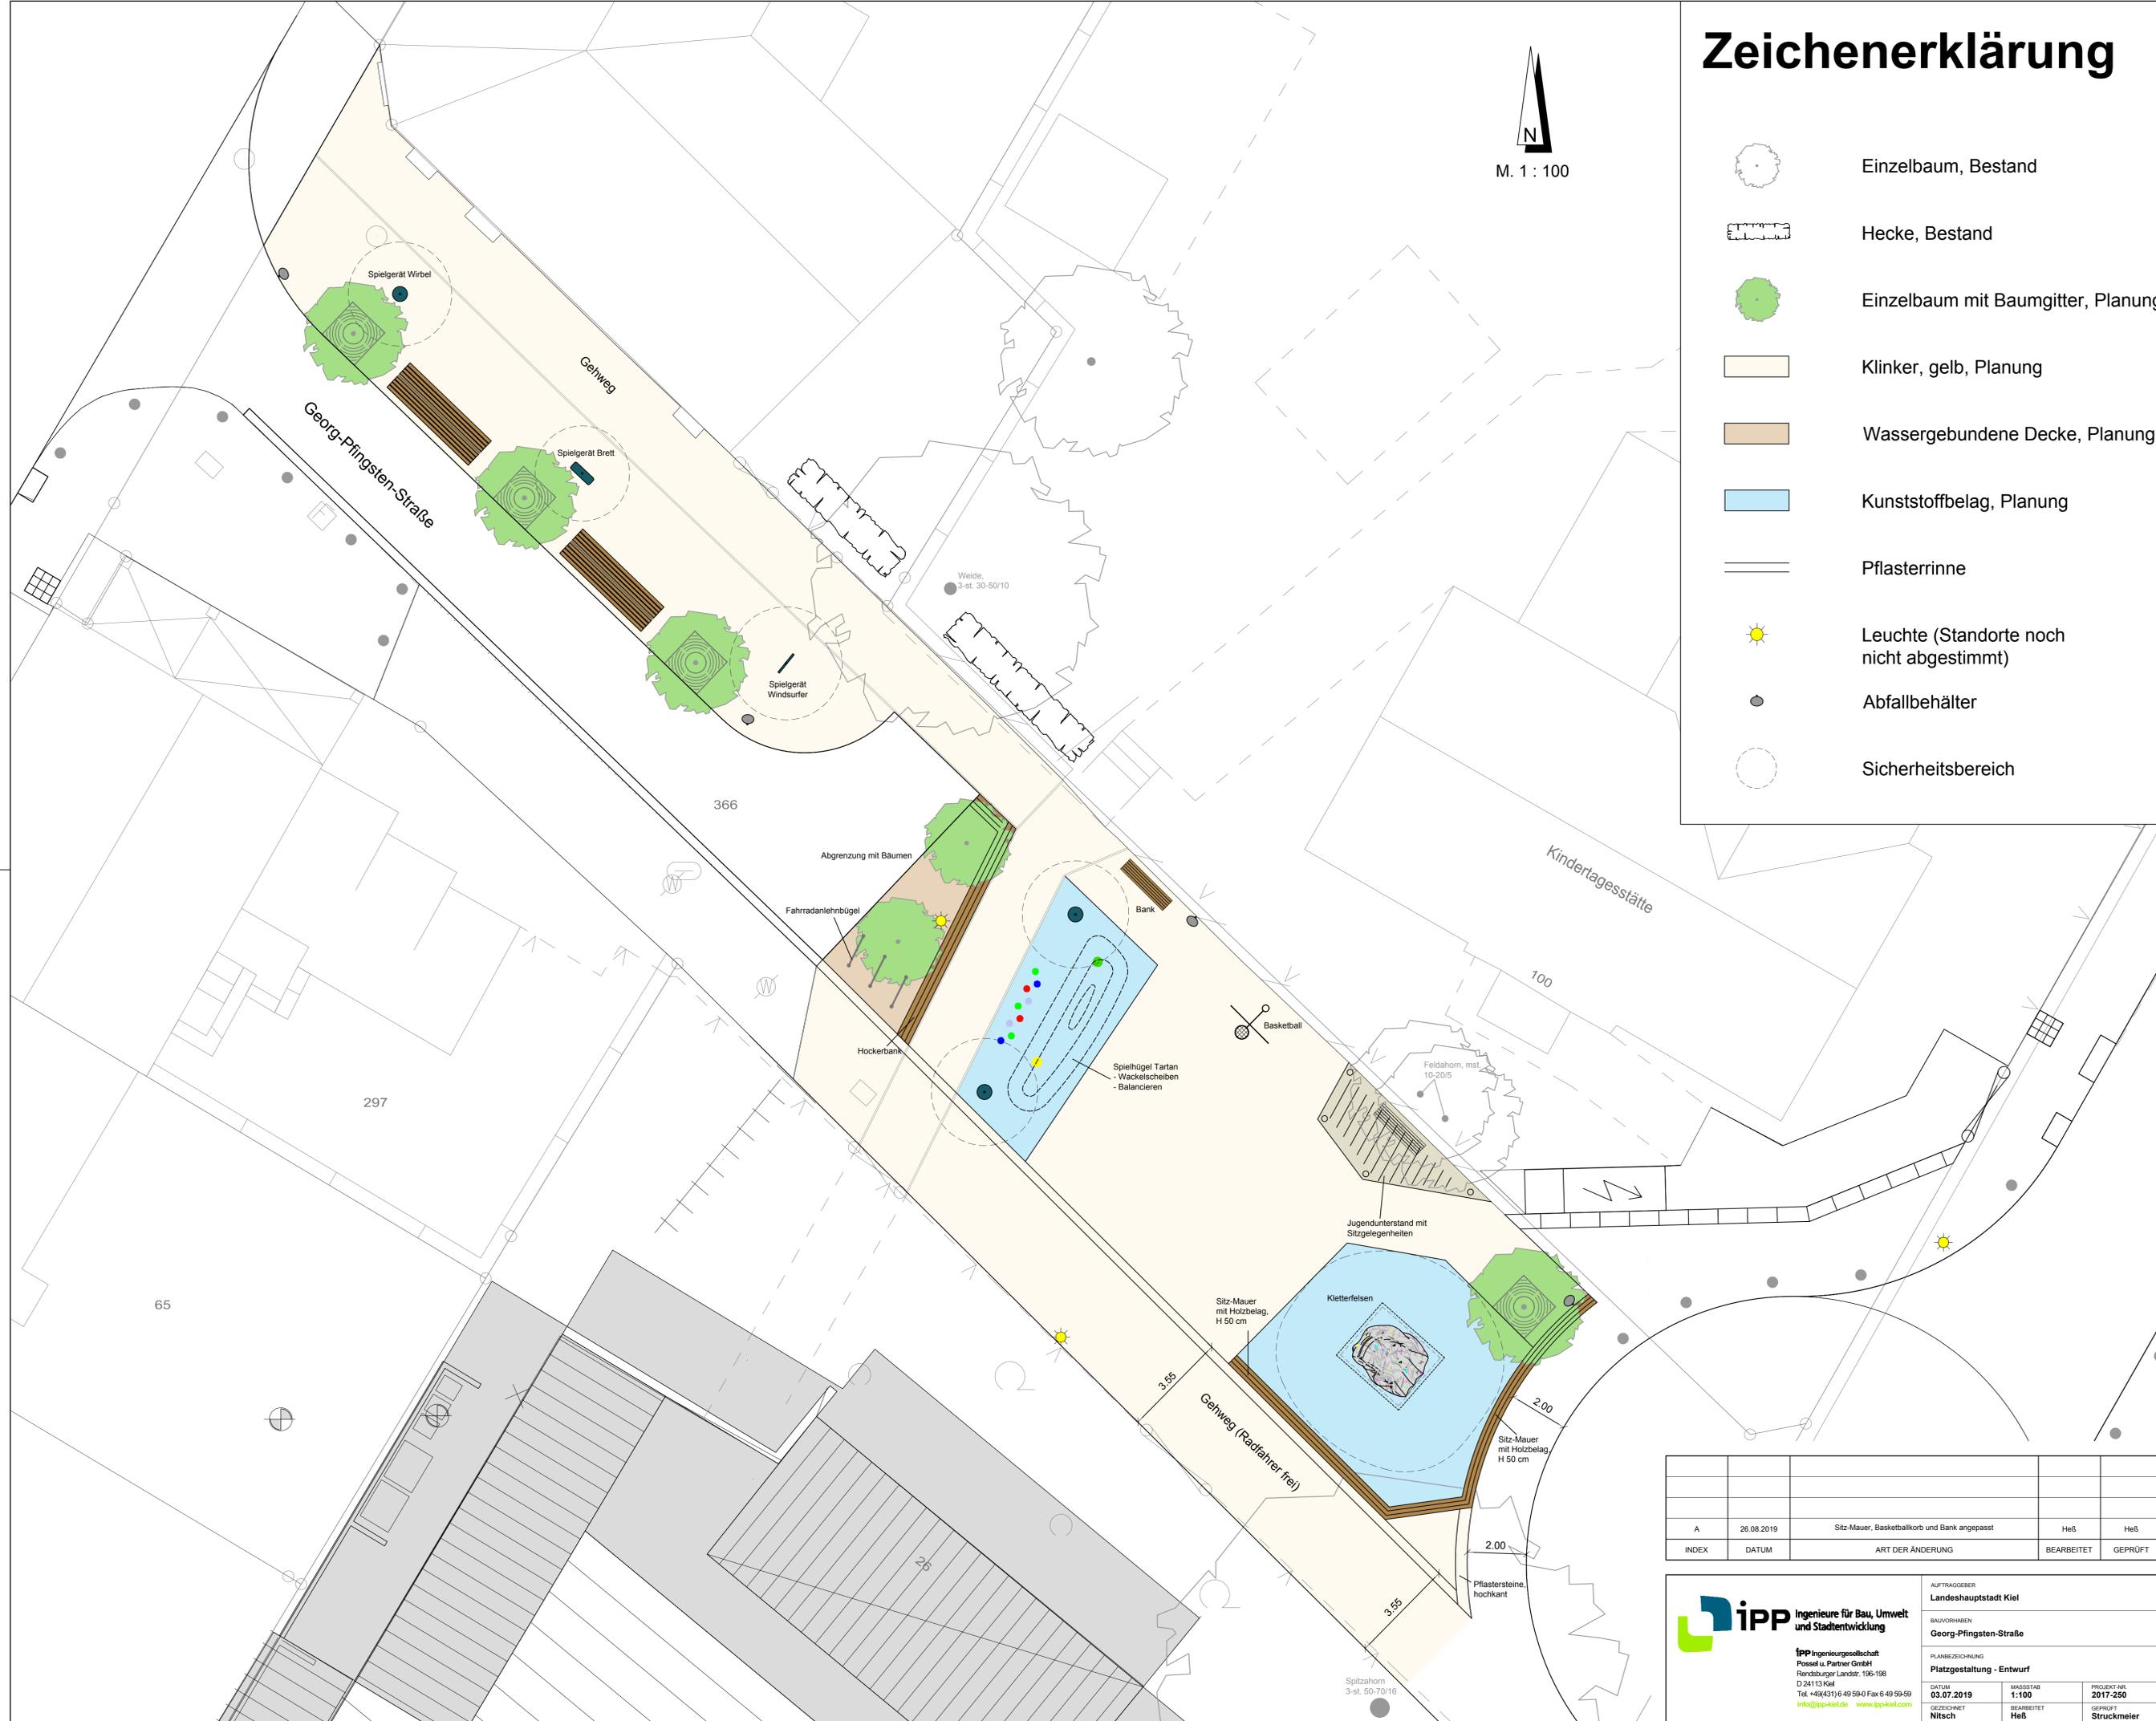

INDEX	DATUM	ART DER ÄNDERUNG	BEARBEITET	GEPRÜFT
A	26.08.2019	Sitz-Mauer, Basketballkorb und Bank angepasst	Heß	Heß



ipp Ingenieure für Bau, Umwelt und Stadtentwicklung
 Ingenieurgesellschaft
 Possel u. Partner GmbH
 Rendsburger Landstr. 196-198
 D 24113 Kiel
 Tel. +49(431) 6 49 59-0 Fax 6 49 59-59
info@ipp-kiel.de www.ipp-kiel.com

AUFTRAGGEBER
Landeshauptstadt Kiel

BAUVORHABEN
Georg-Pfingsten-Straße

PLANBEZEICHNUNG
Platzgestaltung - Entwurf

DATUM 03.07.2019	MASSSTAB 1:100	PROJEKT-NR. 2017-250
ZUSCHNET Nitsch	BEARBEITET Heß	GEPRÜFT Struckmeier

© Die Planunterlagen dürfen ohne Zustimmung des Verfassers für andere Zwecke als den vereinbarten Zweck benutzt werden.